HERINRICHTING DIJKWEG - GROTE WOERDLAAN

Definitief Ontwerp

GEMEENTE WESTLAND

Blad E

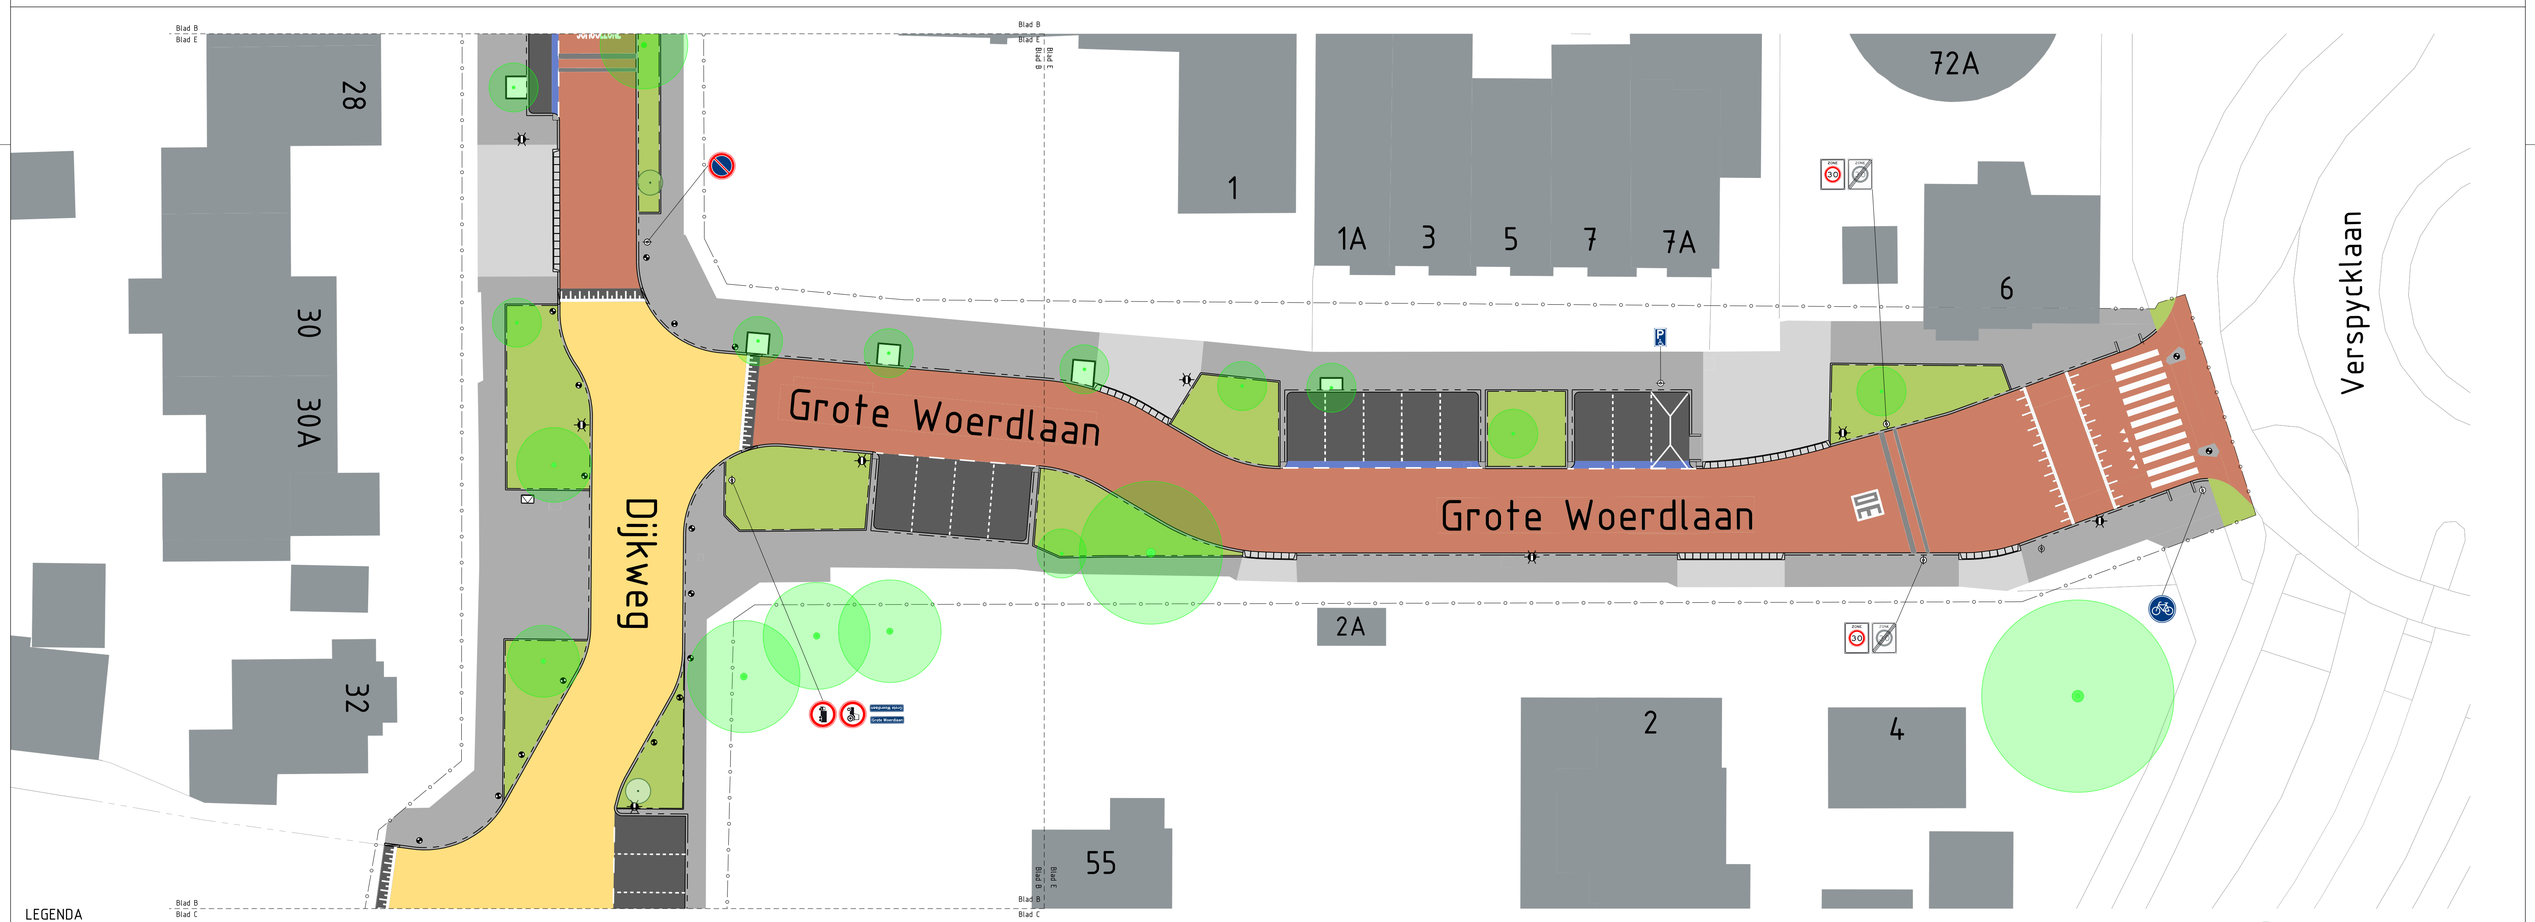

LEGENDA

Bebouwing	Trottoir	Rijbaan	Molgoot	Groen	
Inrit	Parkeervakken	Verkeersplateau	Fietspad	Asfalt	

Bestaande boom · Nieuwe boom · Paal · Verkeersbord · Lichtmast · Uitstroombak · Brievenbus

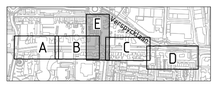

0 2 4 6 8m
1 : 200

Datum : 22-06-2026
Status : DEFINITIEF

waalpartners civil engineering

file : ..\W26-40632-DO-09_Presentatie.dgn