


Dwarsprofiel 6-6
Lange Watingkade
Schaal 1:50

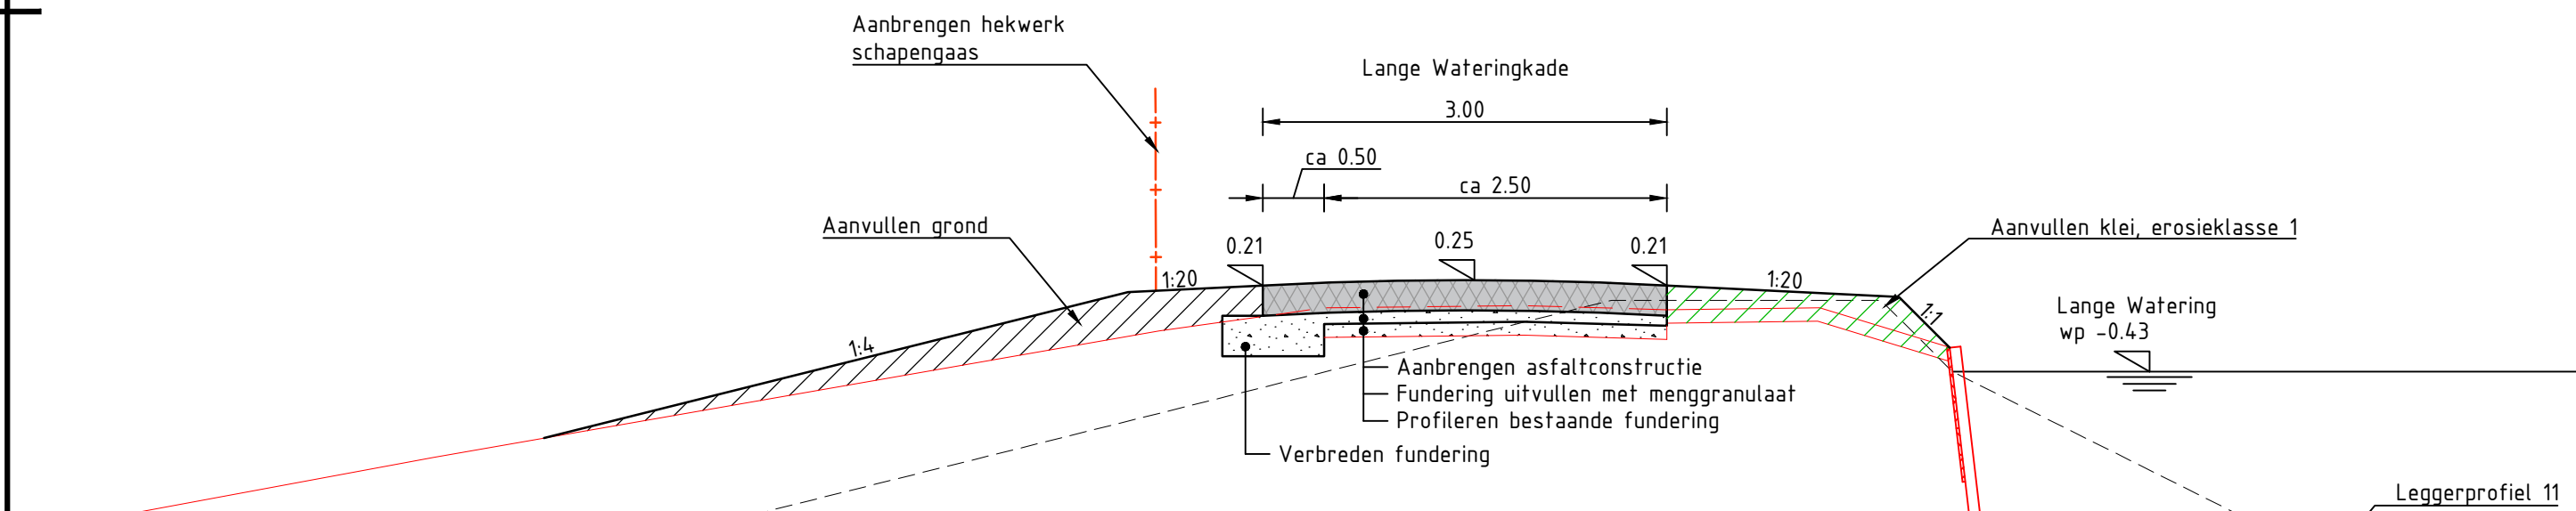

Dwarsprofiel 6-6
Lange Watingkade
Schaal 1:50

