


Dwarsprofiel 8-8
Zwet
Schaal 1:50

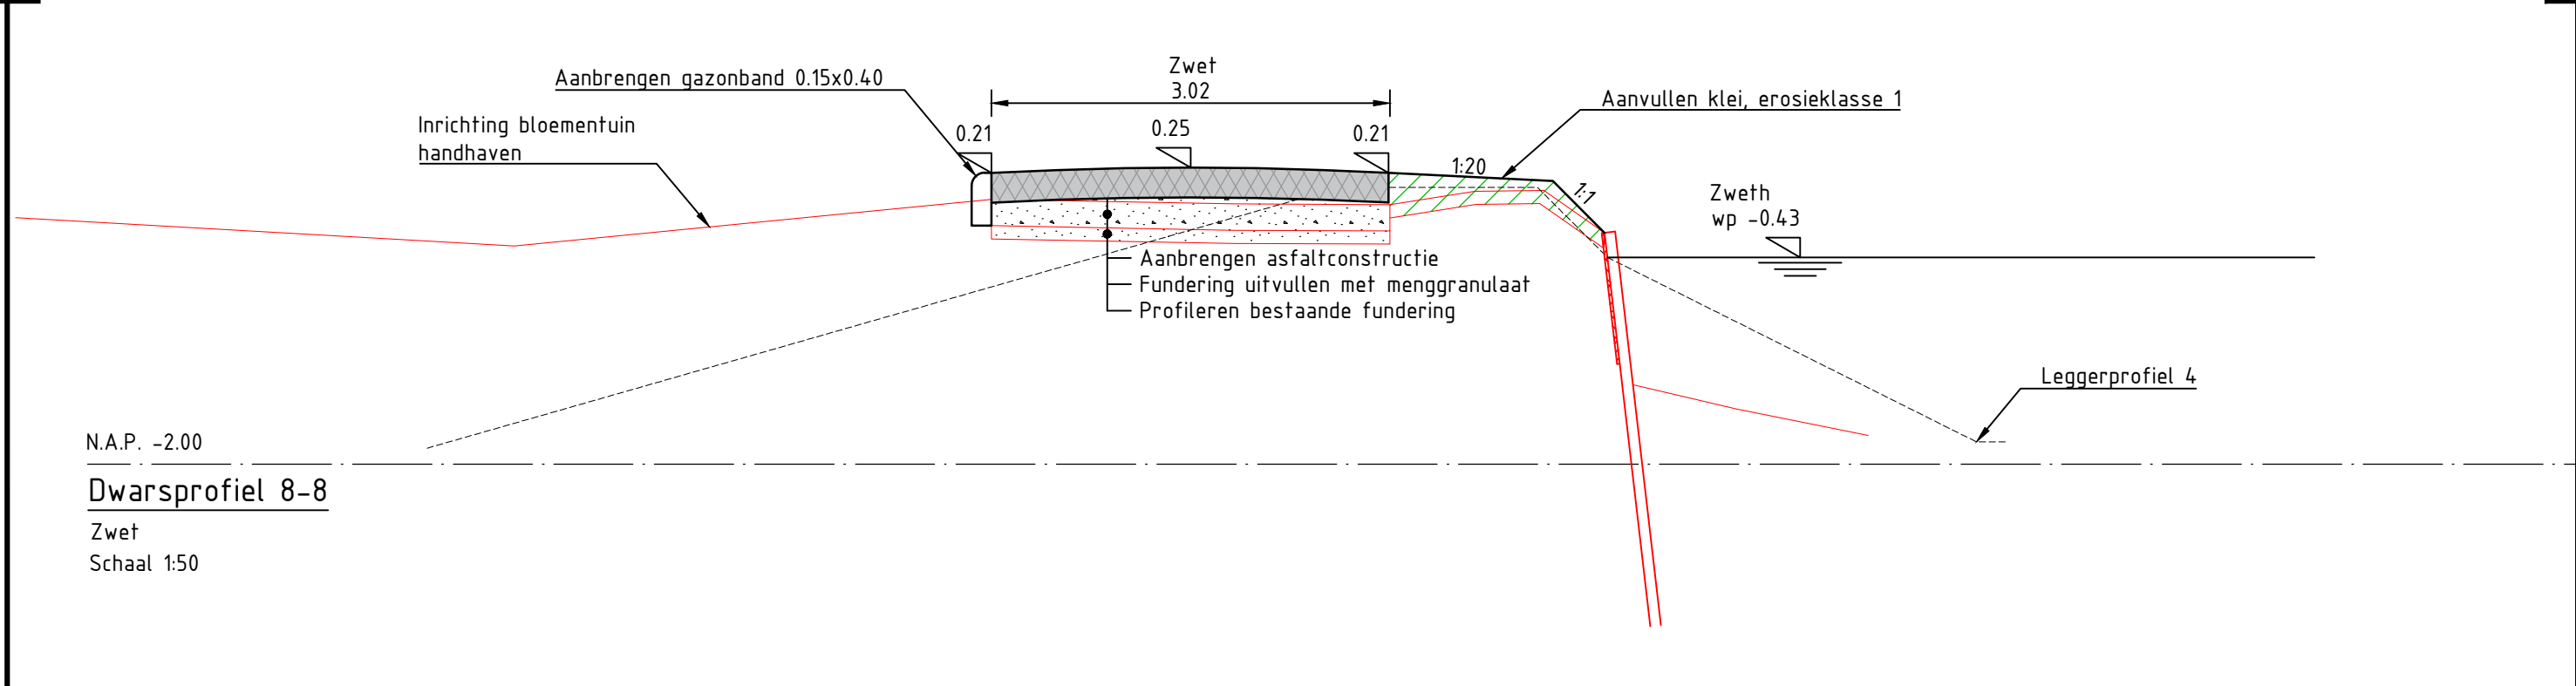

Dwarsprofiel 8-8
Zwet
Schaal 1:50

