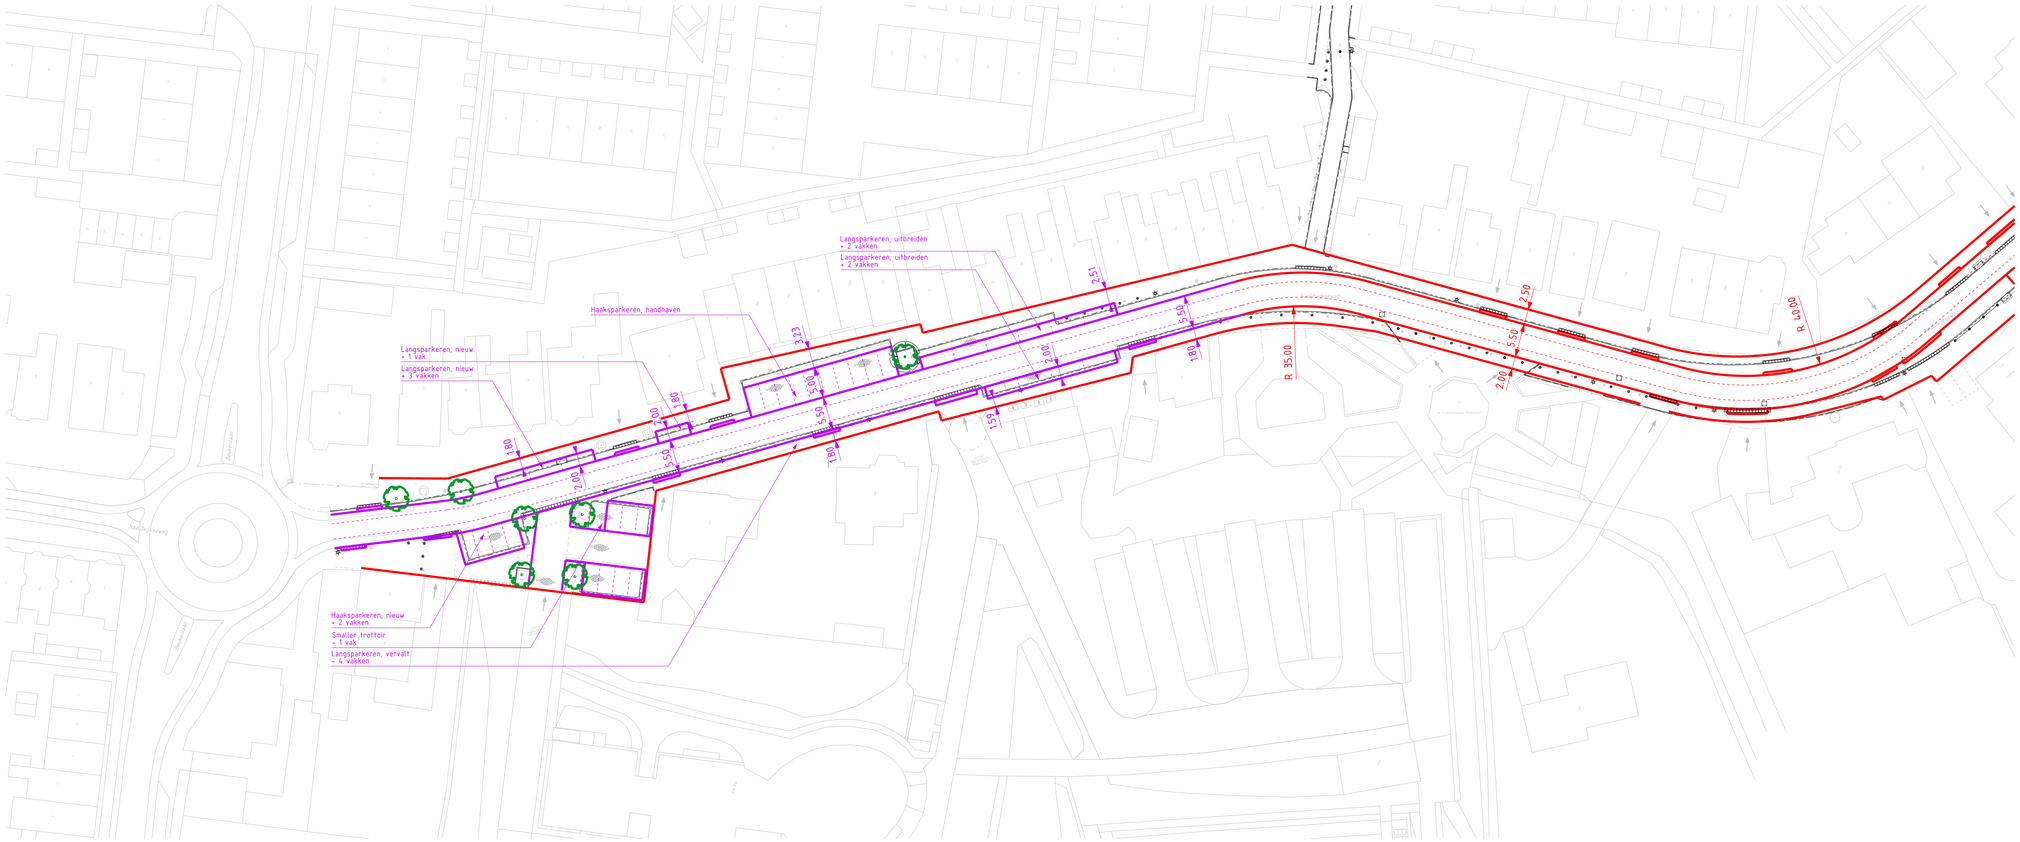

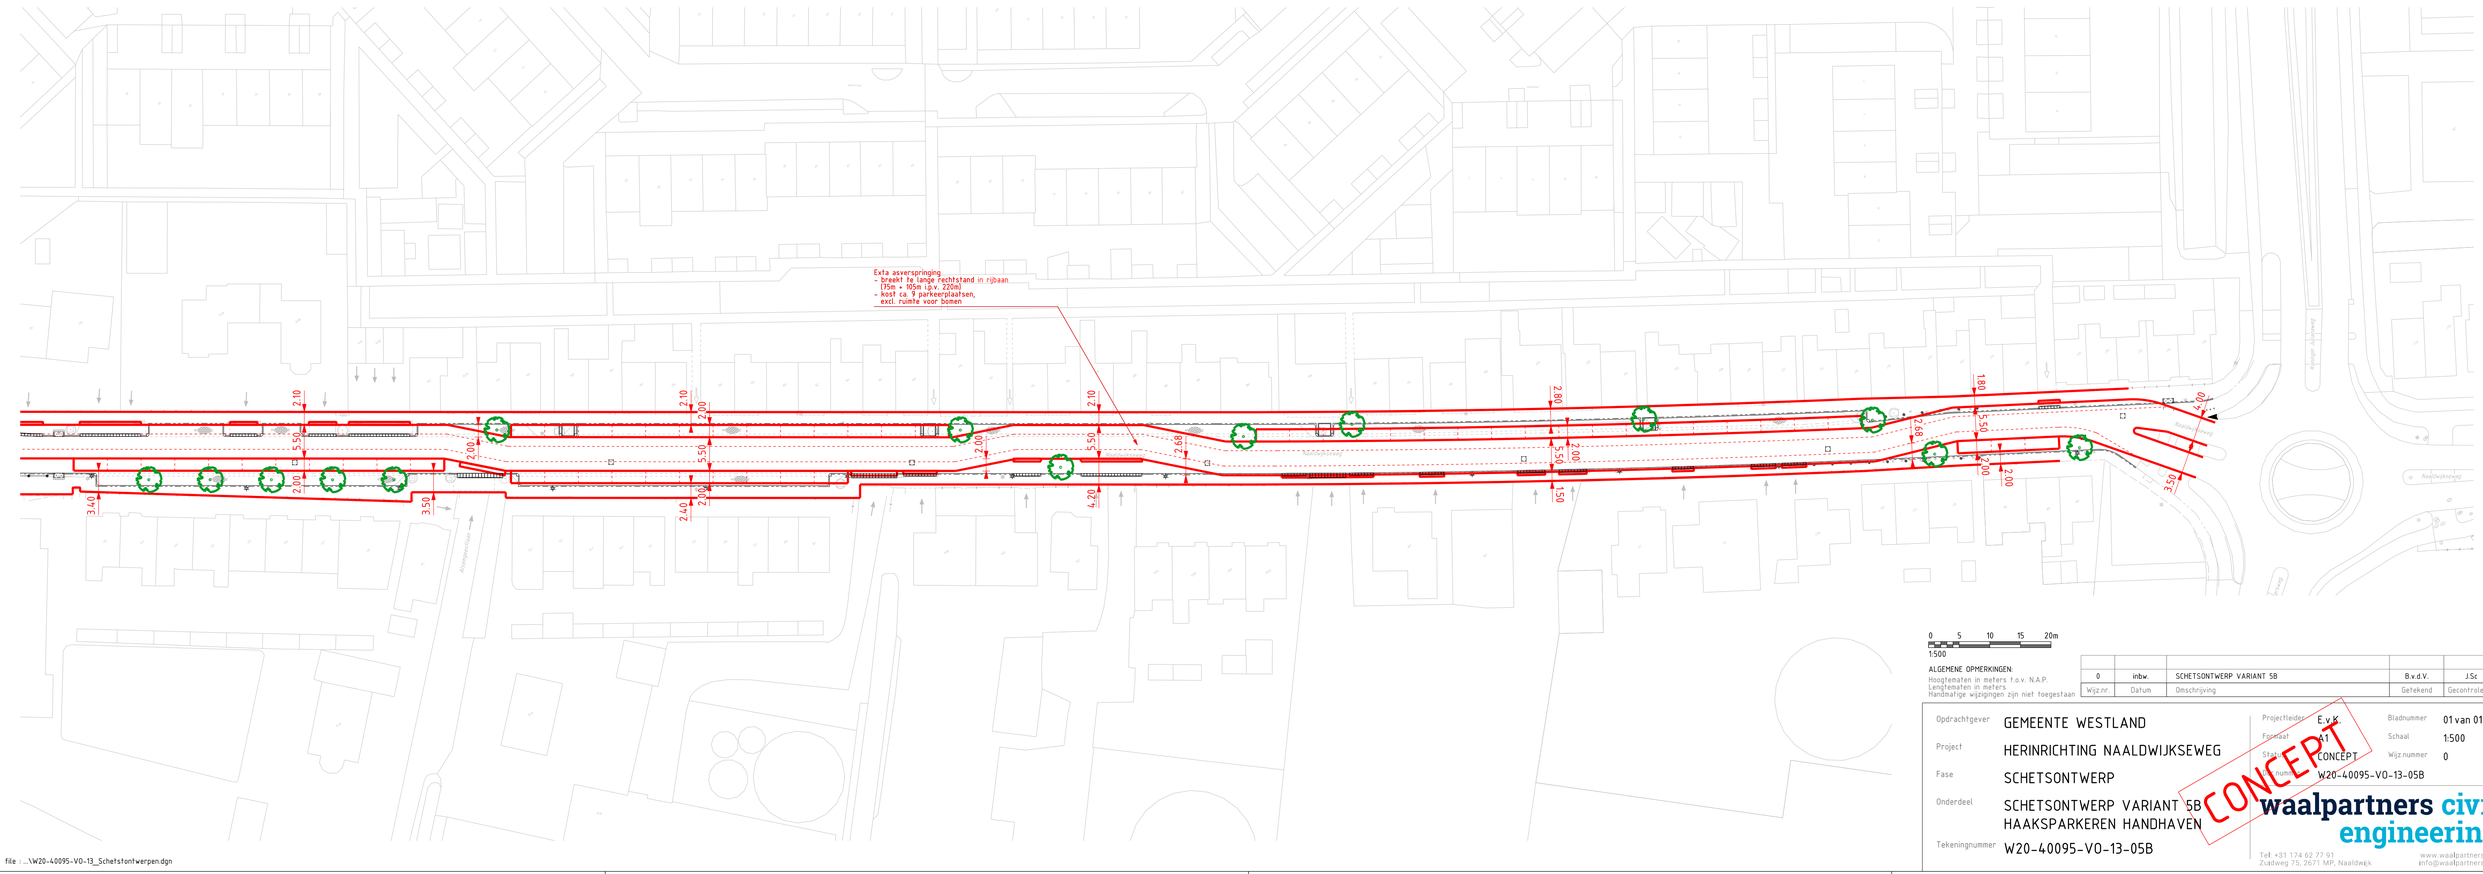

0 5 10 15 20m
1:500

ALGEMENE OPMERKINGEN:
Hoogtematen in meters t.o.v. N.A.P.
Lengtematen in meters
Handmatige wijzigingen zijn niet toegestaan

Wijz.nr.	Datum	Omschrijving	Getekend	Geconfroleerd
0	inbw.	SCHETSONTWERP VARIANT 5B	B.v.d.V.	J.Sc

Opdrachtgever	GEMEENTE WESTLAND
Project	HERINRICHTING NAALDWIJKSEWEG
Fase	SCHETSONTWERP
Onderdeel	SCHETSONTWERP VARIANT 5B HAAKSPARKEREN HANDHAVEN
Tekeningnummer	W20-40095-VO-13-05B

Projectleider	E.v.K.
Formaat	A1
Status	CONCEPT
	W20-40095-VO-13-05B
Bladnummer	01 van 01
Schaal	1:500
Wijz.nummer	0

CONCEPT

waalpartners civil engineering
Tel: +31 174 62 77 91
Zuidweg 75, 2671 MP, Naaldwijk
www.waalpartners.nl
info@waalpartners.nl

file : ...\W20-40095-VO-13_Schetsontwerpen.dgn