



PLANGEBIED

●●●●● Grens plangebied

**BESTEMMINGEN
enkelbestemmingen**

- G Groen
- V-VB Verkeer - Verblijfsgebied
- W Wonen

dubbelbestemmingen

- WR-K Waarde - Karakteristiek

**AANDUIDINGEN
functieaanduidingen**

- aanduidingsgrens
- (spt) speeltuin
- (wb) waterberging
- (zo) zend-/ontvangstinstallatie

bouwlakken

- bouwvlak

bouwaanduidingen


- aanduidingsgrens
- [gs] gestapeld

maatvoeringsaanduidingen

- grens maatvoering
- 2 maximum aantal wooneenheden
- 13 maximum bouwhoogte (m)
- 6 maximum goothoogte (m)
- 10 maximum bouwhoogte (m)

VERKLARING

- topografie uit BGT

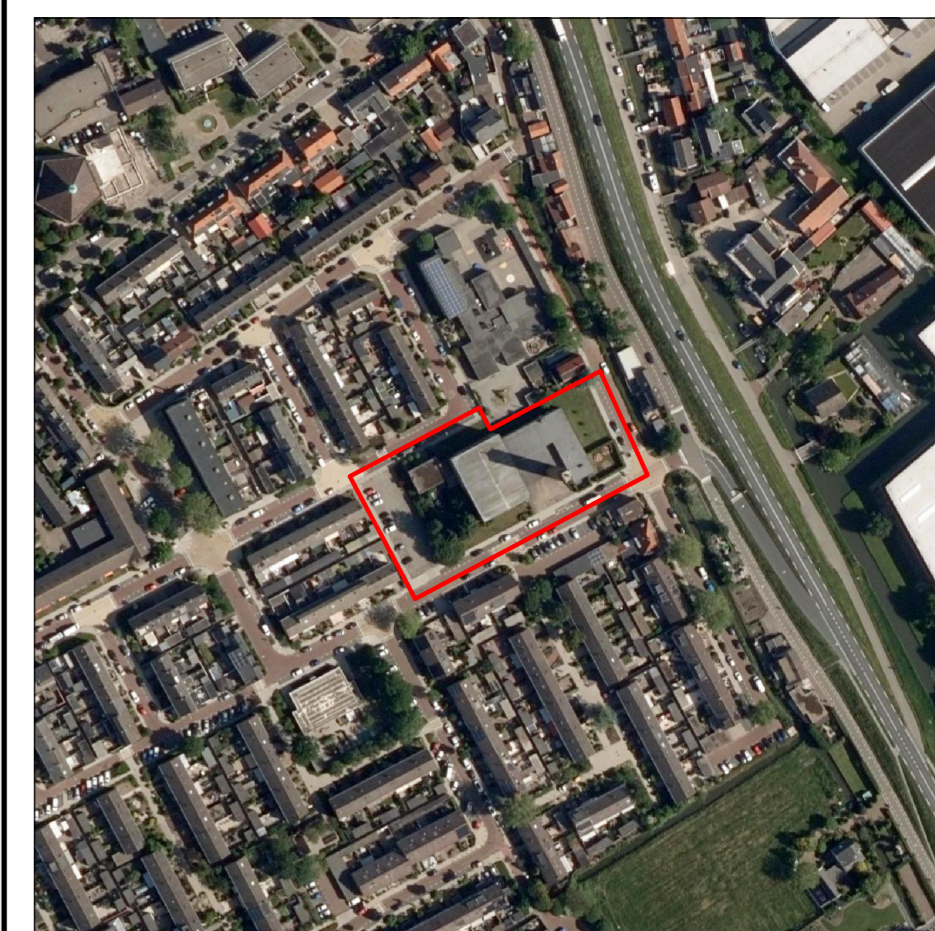

in samenwerking met:



project:
Gemeente westland
onderwerp:
verbeelding De Hoeksteen
fase:
voorontwerp
opdrachtgever:
Gemeente Westland
datum : 8 februari 2021 gewijzigd :
schaal : 1 : 500

projectnummer:
21.430
bladnummer:
1 van 1
Identificatienummer:



stedenbouwkundig tekenbureau Frans van Kleef
Maaskade 90b 3071 NE Rotterdam email: FransvanKleef@planet.nl
tel: 010 4139642 fax: 084 7247394 tel m: 06 24529187