

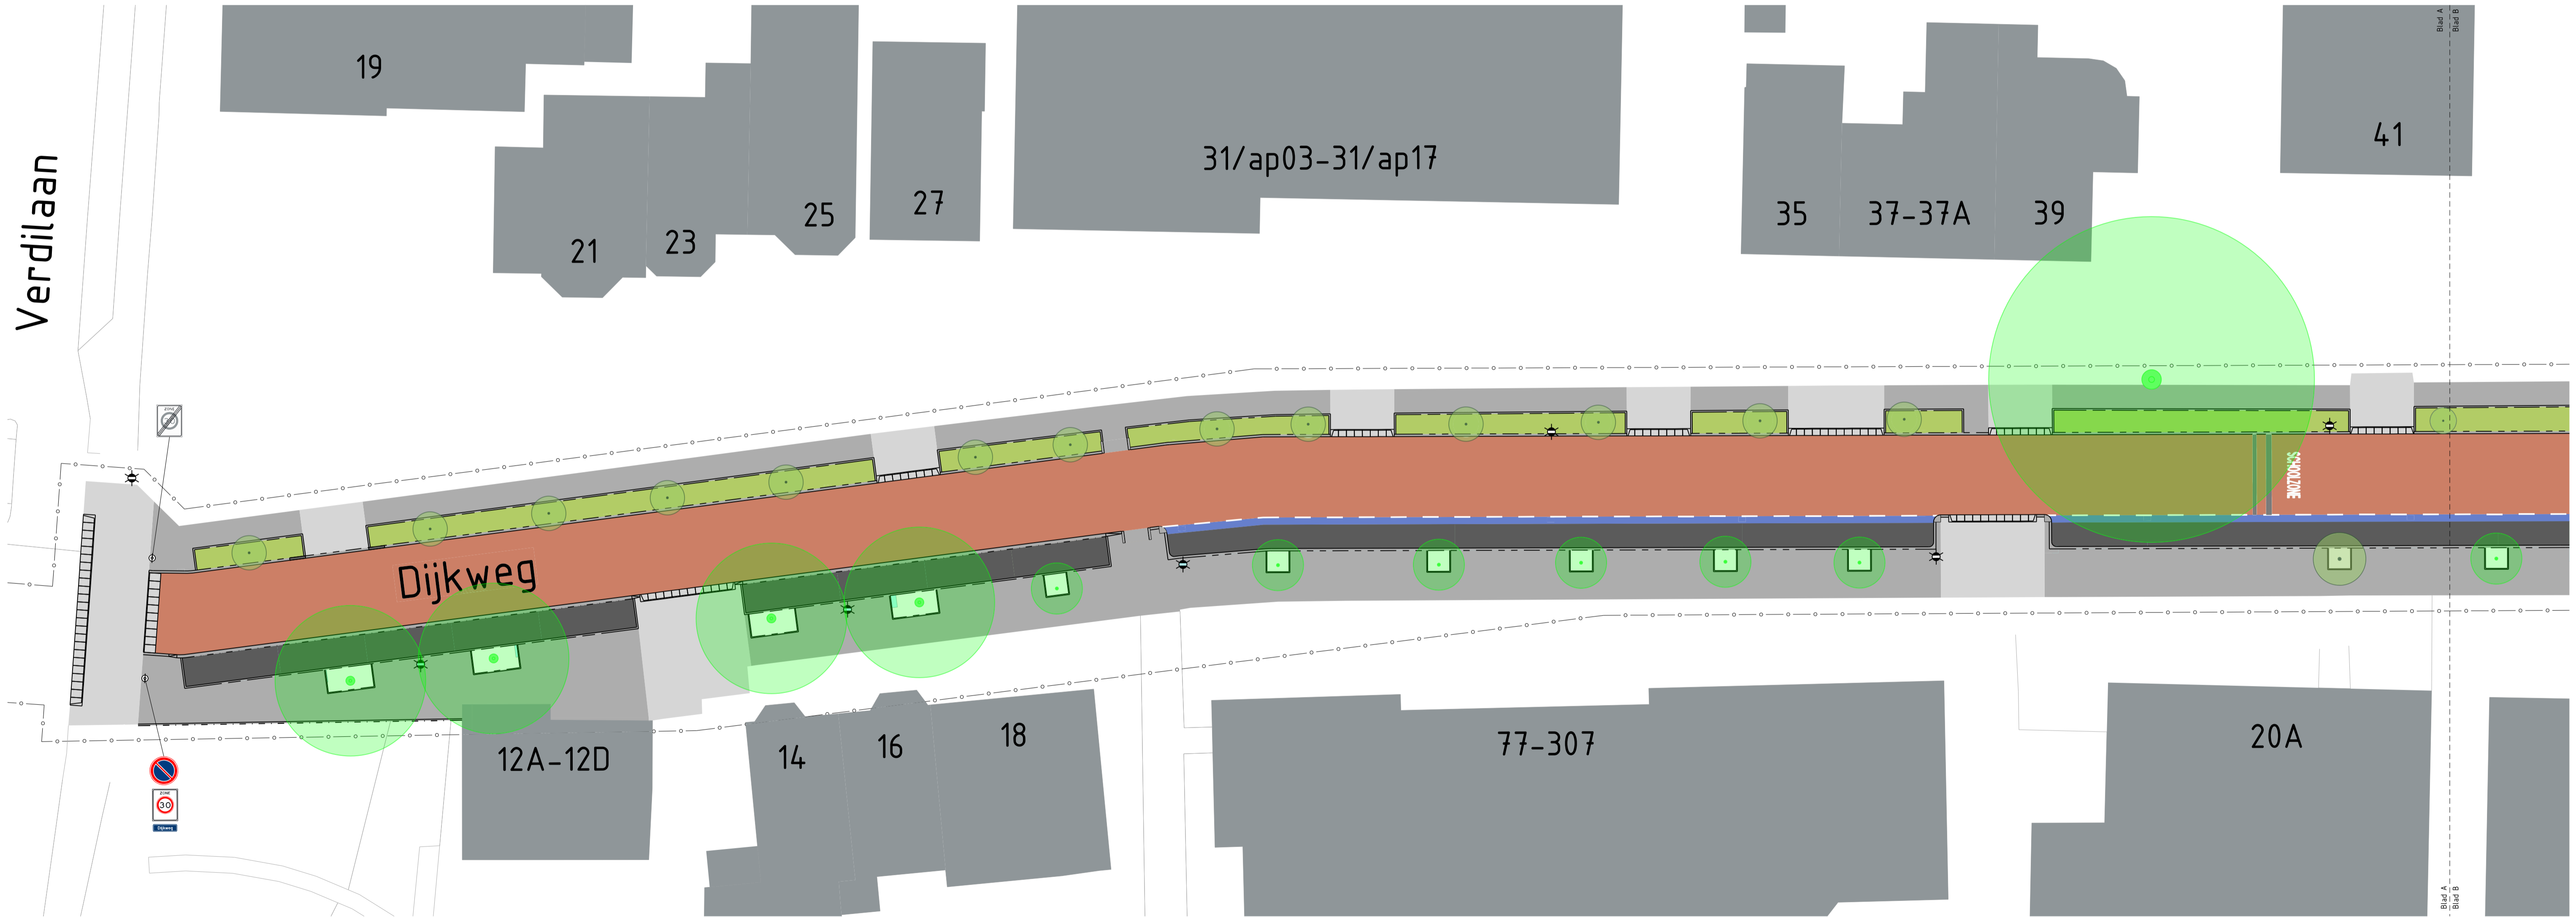


Definitief Ontwerp

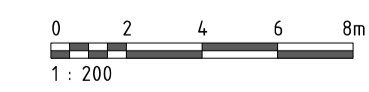

LEGENDA

	Bebouwing		Trottoir		Rijbaan		Molpoot		Groen		Bestaande boom		Paal		Lichtmast		
	Inrit		Parkeervakken		Verkeersplateau		Fietspad		Asfalt		Nieuwe boom		Verkeersbord		Uitstroombak		Brievenbus

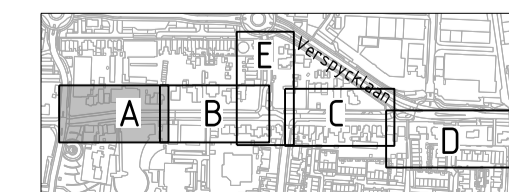

Datum : 22-06-2026
Status : DEFINITIEF