

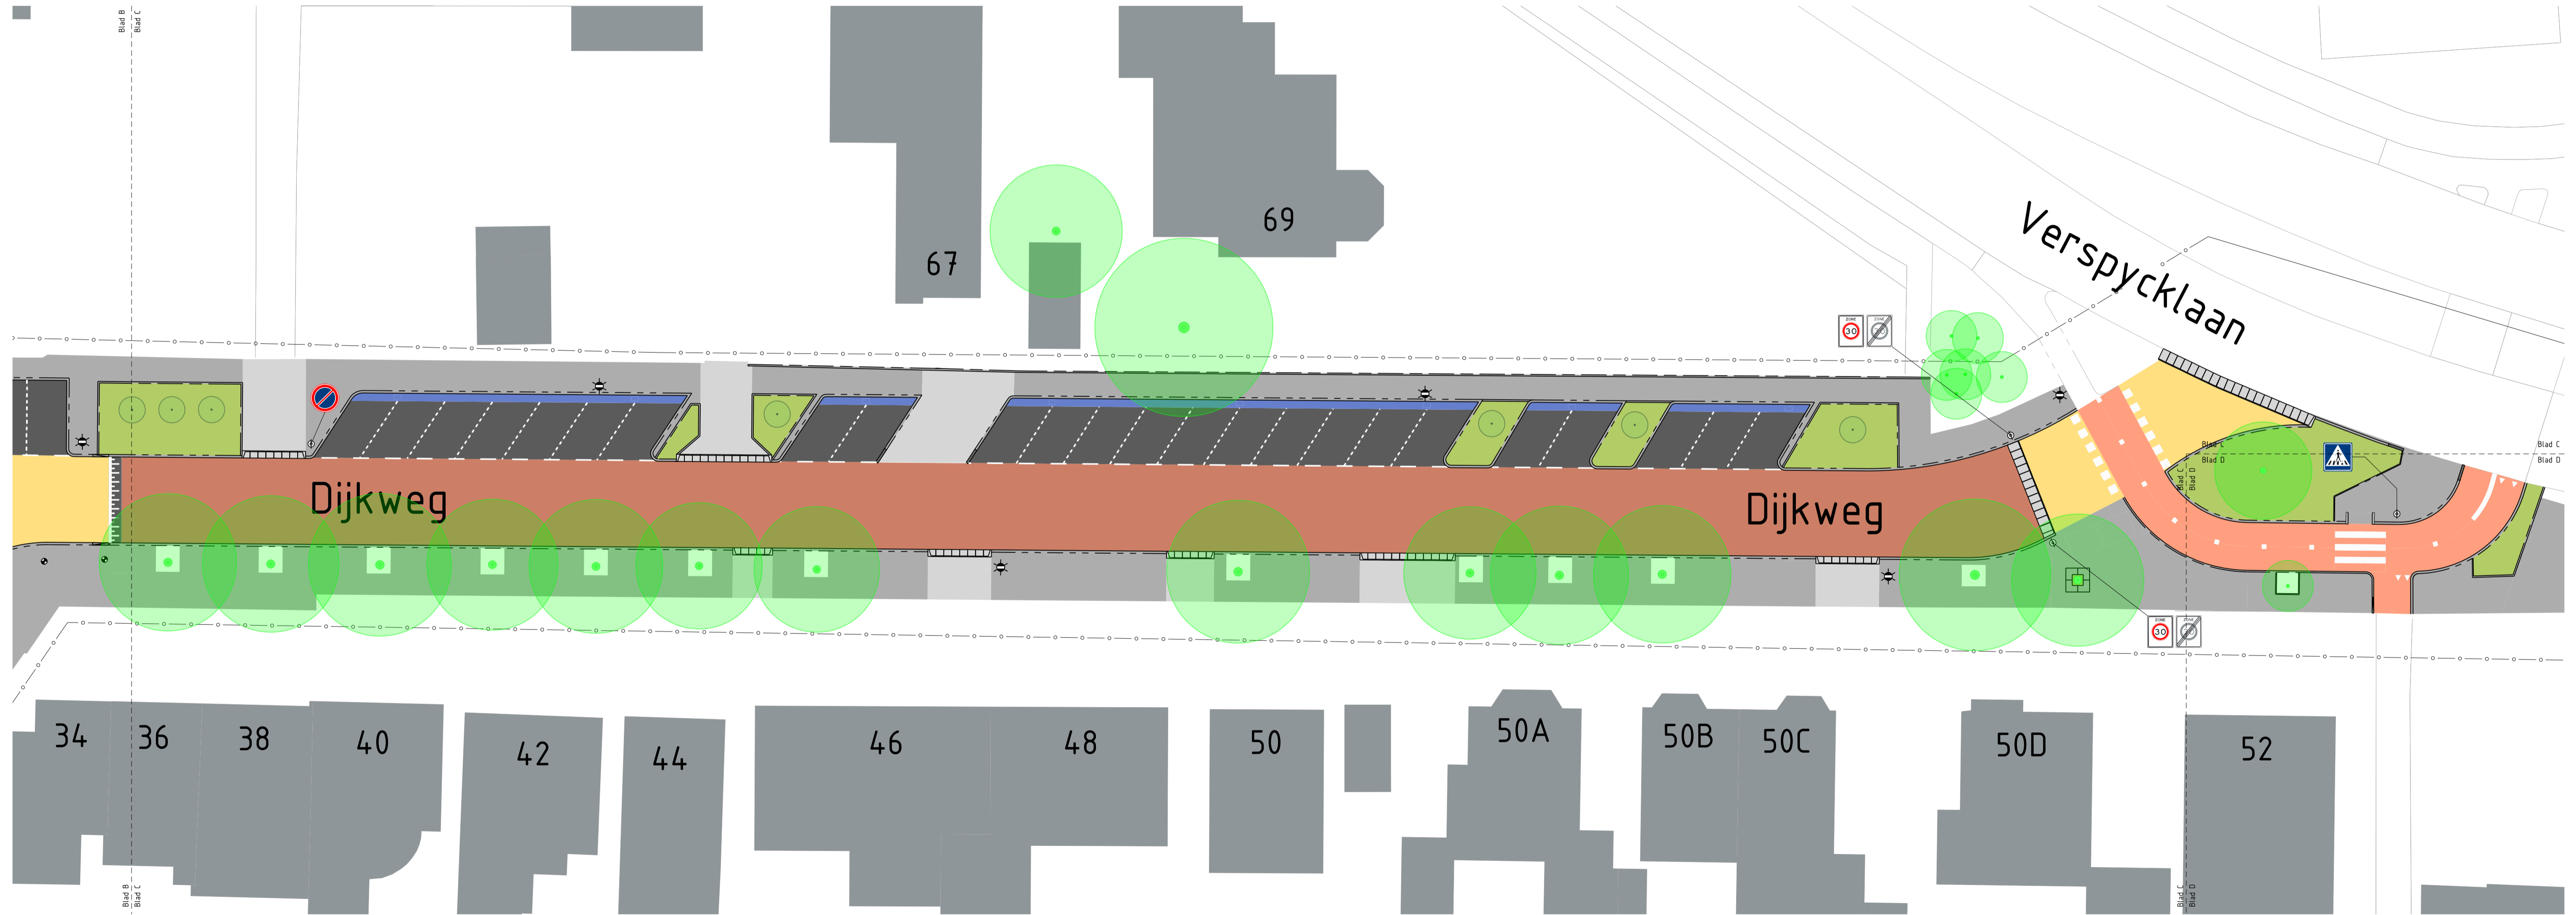


Definitief Ontwerp

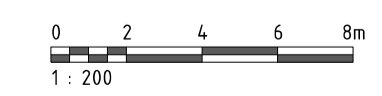

LEGENDA

 Bebouwing	 Trottoir	 Rijbaan	 Molgoot	 Groen	 Bestaande boom	 Paal	 Lichtmast
 Inrit	 Parkeervakken	 Verkeersplateau	 Fietspad	 Asfalt	 Nieuwe boom	 Verkeersbord	 Uitstroombak
						 Brievenbus	

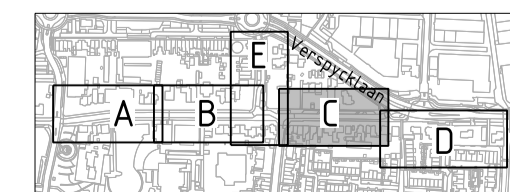

Datum : 22-06-2026
 Status : DEFINITIEF