


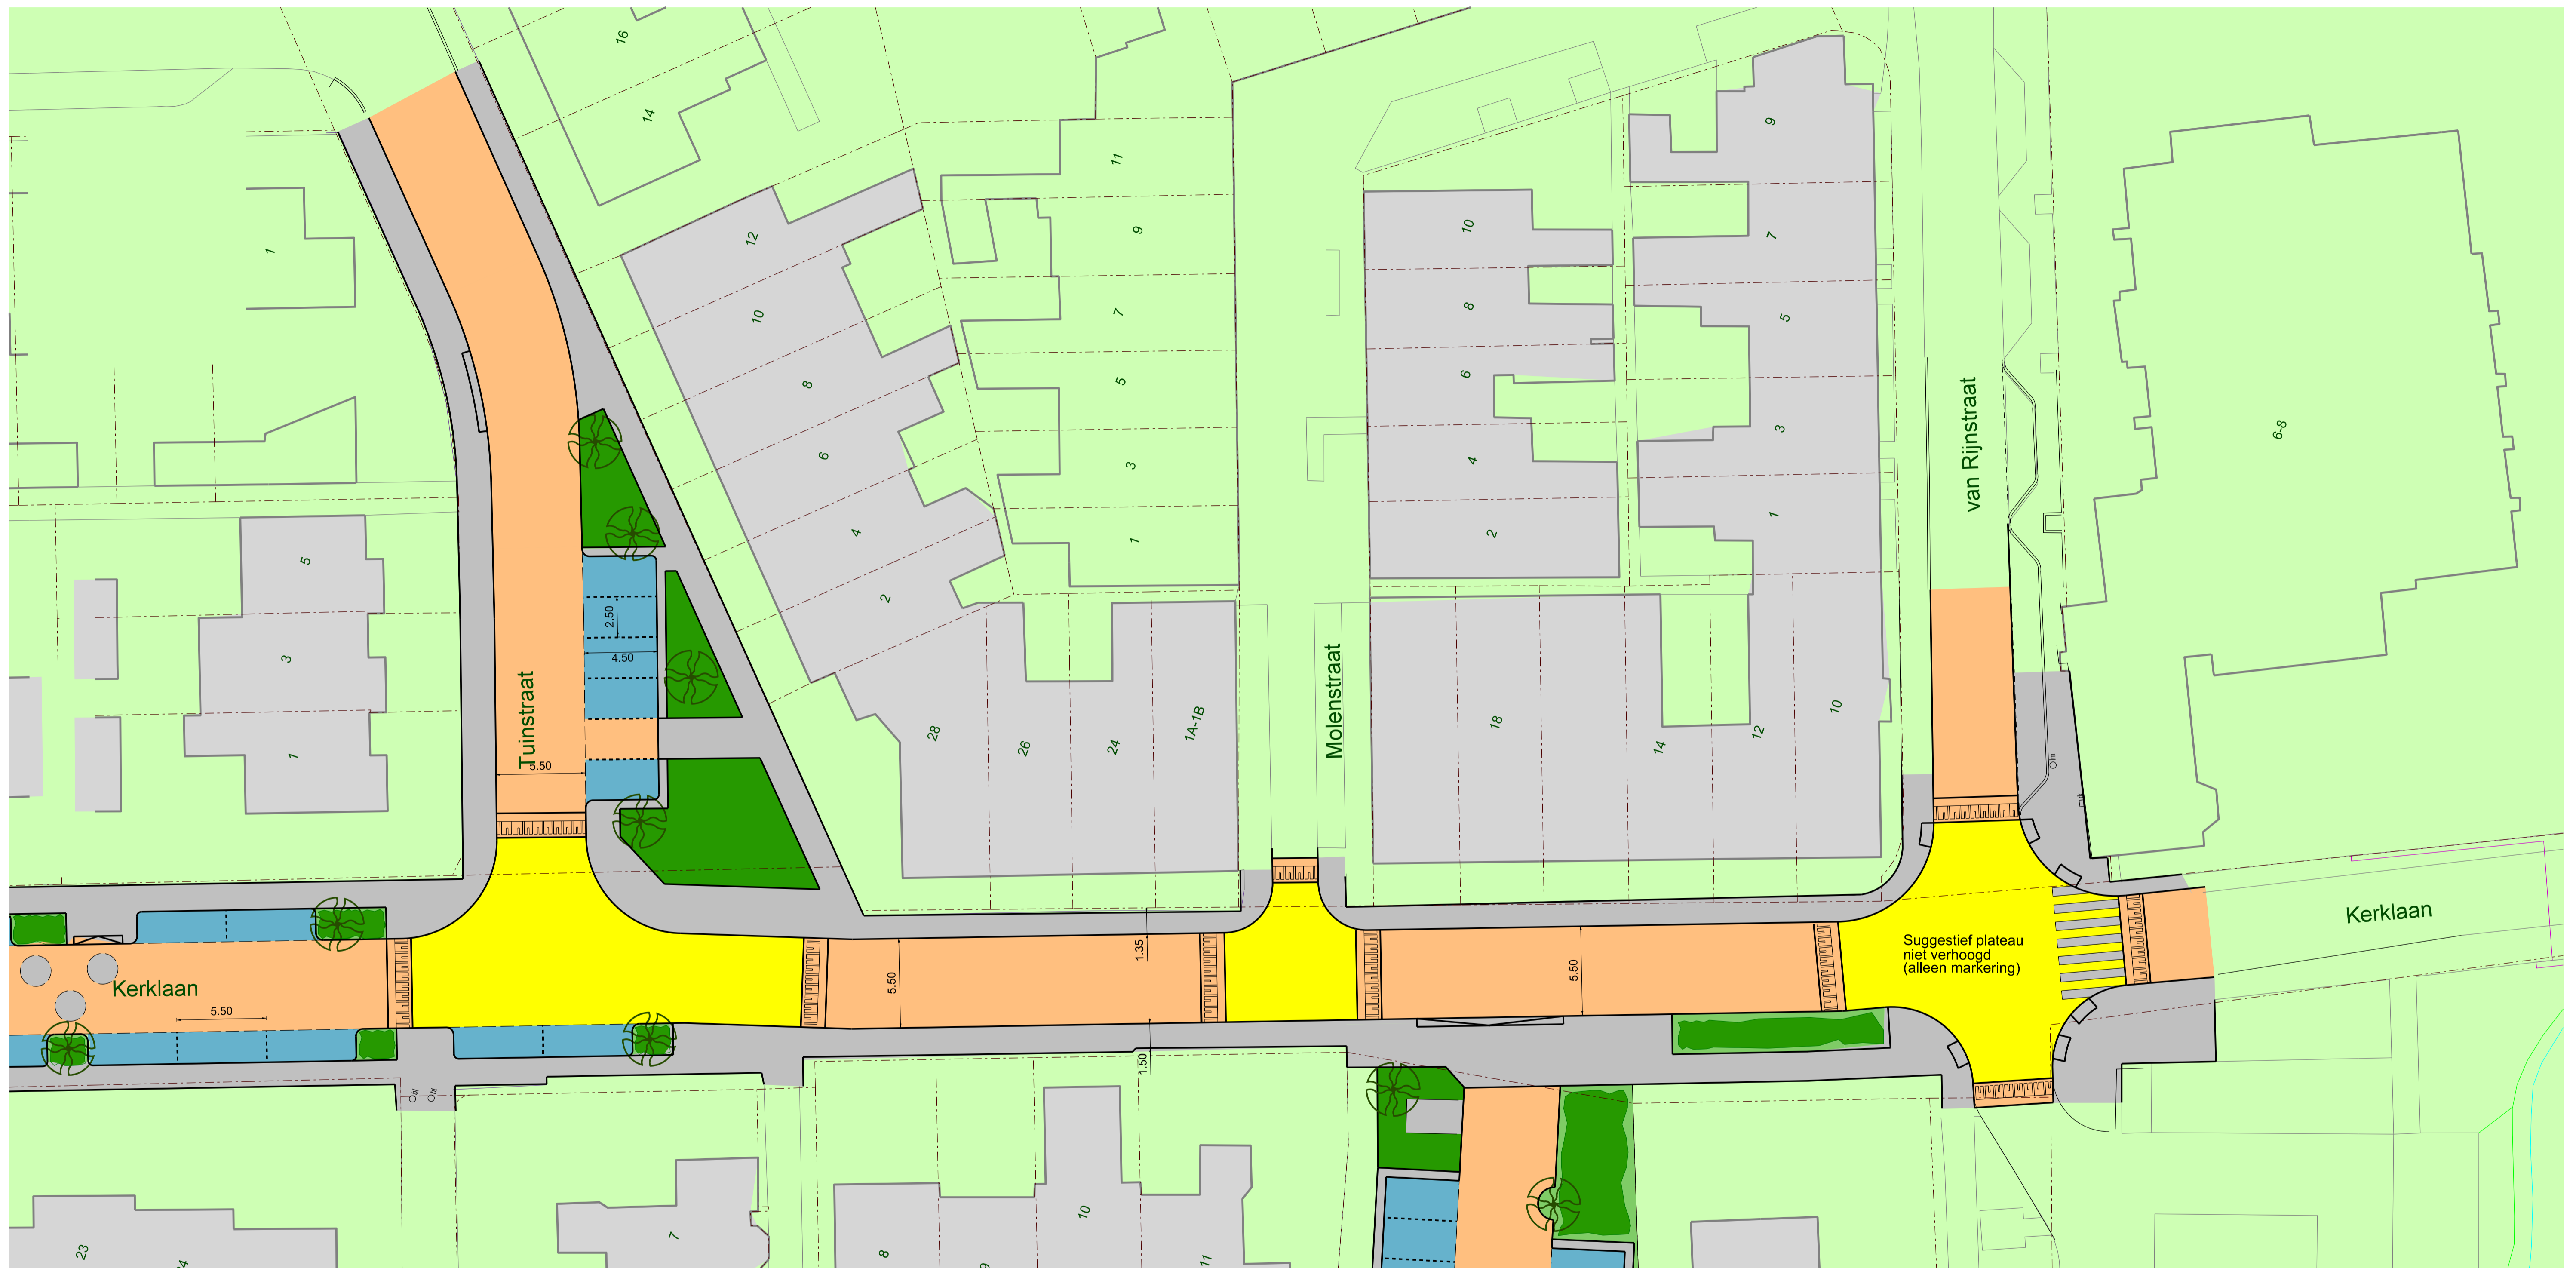


Voorlopig ontwerp, deel 2



VERKLARING

-  Rijbaan - betonstraatstenen
-  Parkeervakken - betonstraatstenen
-  Trottoirs/paden - tegels (grijs)
-  Groenvakken
-  Groenvakken lage beplanting
-  Aan te brengen / handhaven bomen
-  Mini punaises (boldrempels)
-  Kruispuntplateau (drempel) 30 km/uur

Herinrichting Kerklaan
Presentatietekening
schaal 1: 200 26-09-2018

