
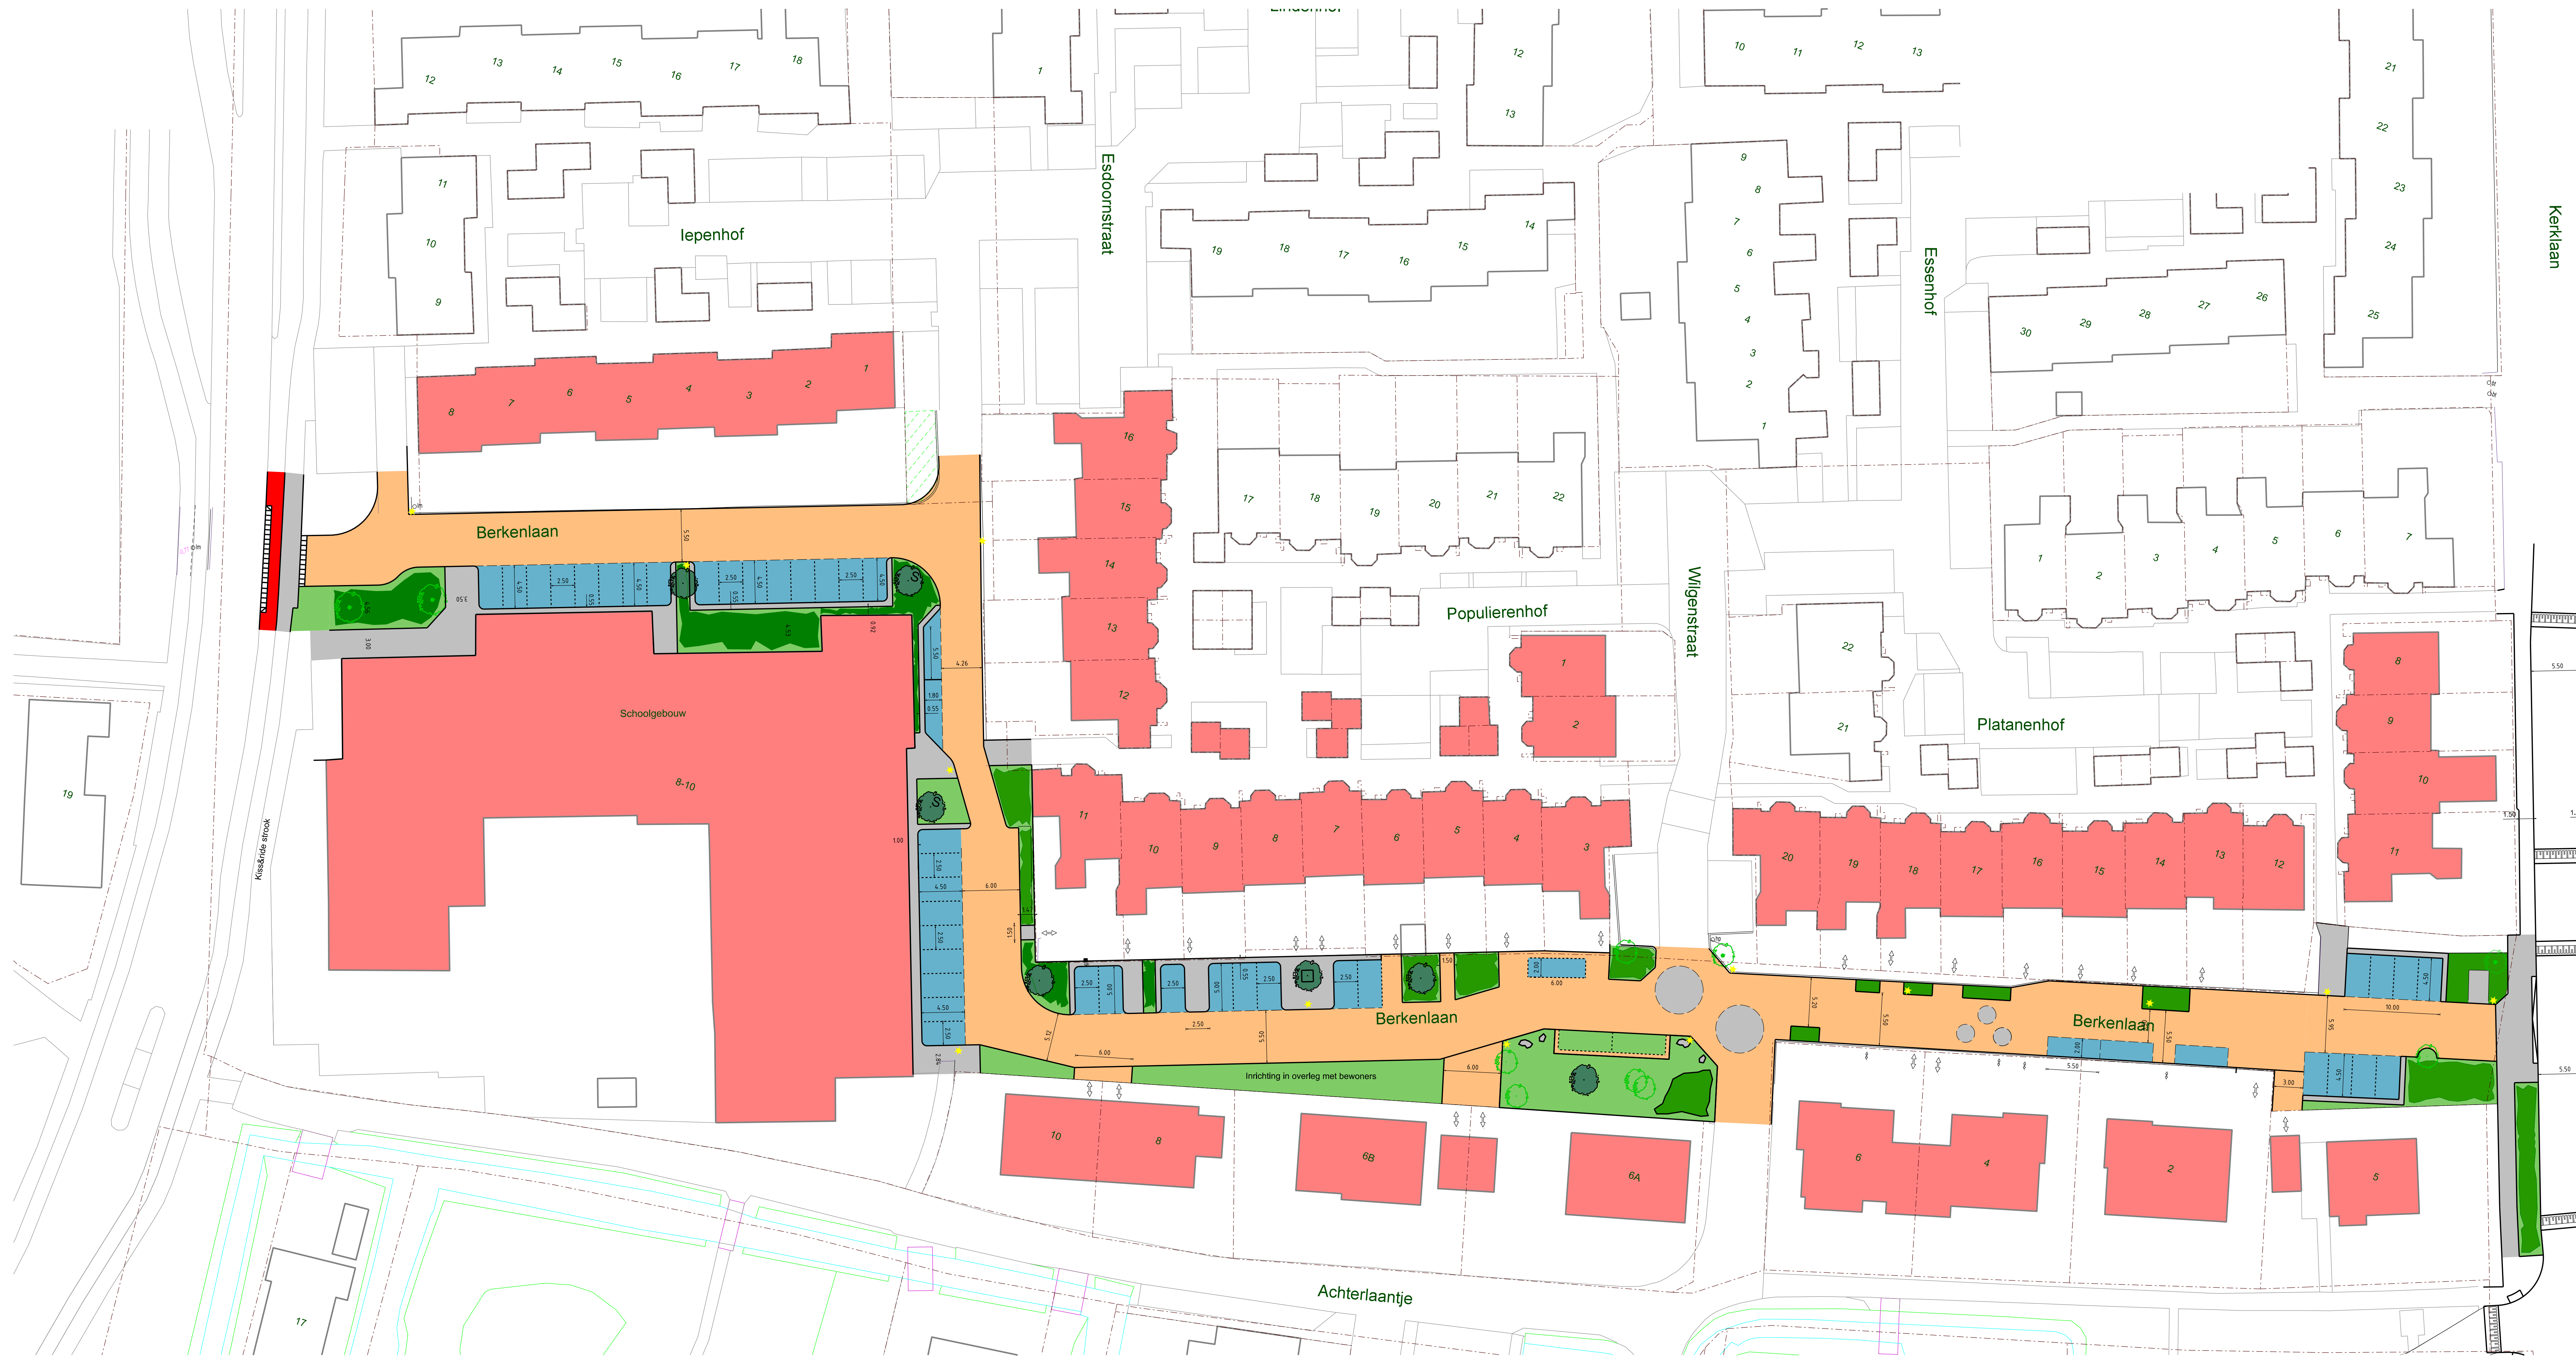


Voorlopig ontwerp

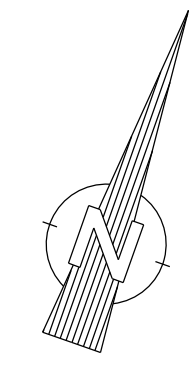

- VERKLARING**
- Rijbaan - betonstraatstenen
 - Parkeervakken - betonstraatstenen
 - Trottoirs/paden - tegels (grijs)
 - Groenvakken
 - Groenvakken lage beplanting
 - Mini punaises (boldrempels)
 - Zwerfkeien
 - Bestaande te handhaven bomen
 - Aan te planten bomen
 - Openbare verlichting